



ที่ รอ๐๐๓๒.๓๐๓/ว๓๕๓

โรงพยาบาลเสลภูมิ  
๒๗๙ หมู่ ๗ ต.ขวัญเมือง  
อ.เสลภูมิ จ.ร้อยเอ็ด ๔๕๑๒๐

๑๔ กุมภาพันธ์ ๒๕๖๐

เรื่อง ขอเชิญร่วมประมูลจองพื้นที่จำหน่ายอาหารและเครื่องดื่ม

เรียน บริษัท/ห้างหุ้นส่วนจำกัด/ร้านค้า/และประชาชนผู้สนใจ

สิ่งที่ส่งมาด้วย - แบบแปลนโรงอาหารฯ

จำนวน ๑ ฉบับ

เนื่องด้วย โรงพยาบาลเสลภูมิ ขอประชาสัมพันธ์ให้ประชาชนผู้สนใจร่วมประมูลใช้สถานที่ร้านค้าสวัสดิการ ความกว้างด้านหน้าห้องละ ๓ เมตร จำนวน ๔ ห้อง

๑. อาหารประเภทเส้น
๒. ประเภทข้าวราดแกง ของหวาน
๓. ประเภทลาบ ส้มตำ อาหารอีสาน
๔. ประเภทอาหารตามสั่ง ข้าวขาหมู ข้าวมันไก่

โดยมีเงื่อนไขการประมูล คือ ราคาประมูลเริ่มต้นที่ ๑๒๕,๐๐๐ บาท (หนึ่งแสนสองหมื่นห้าพันบาทถ้วน) ต่อ ๑ ห้อง , ค่าเช่าต่อเดือน เดือนละ ๑,๕๐๐ บาท (หนึ่งพันห้าร้อยบาทถ้วน) , ค่าไฟฟ้า ค่าน้ำประปา ผู้เช่าชำระเอง , ระยะเวลาขาย ๓ ปี

ผู้สนใจสามารถร่วมประมูลได้ ในวันที่ ๒๑ กุมภาพันธ์ ๒๕๖๐ ณ ห้องประชุมแพทย์แผนไทย เวลา ๑๕.๐๐ น. เป็นต้นไป ท่านใดสนใจแจ้งรายชื่อได้ที่ [www.selaphumhospital.go.th](http://www.selaphumhospital.go.th) หัวข้อ "ข่าวประชาสัมพันธ์" หรือติดต่อ คุณปัทมา นิลส์สัน นักวิชาการพัสดุ

จึงเรียนมาเพื่อโปรดทราบ

ขอแสดงความนับถือ



(นายปิยเชษฐ์ จตุเทน)

เภสัชกรชำนาญการพิเศษ ผู้ช่วยผู้อำนวยการด้านสนับสนุนบริการ  
ปฏิบัติราชการแทนผู้อำนวยการโรงพยาบาลเสลภูมิ

งานพัสดุ

โทรศัพท์ ๐-๔๓๕๕-๑๓๒๒-๓ ต่อ ๒๐๕

E-mail : [pathitanilsson@gmail.com](mailto:pathitanilsson@gmail.com)

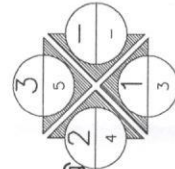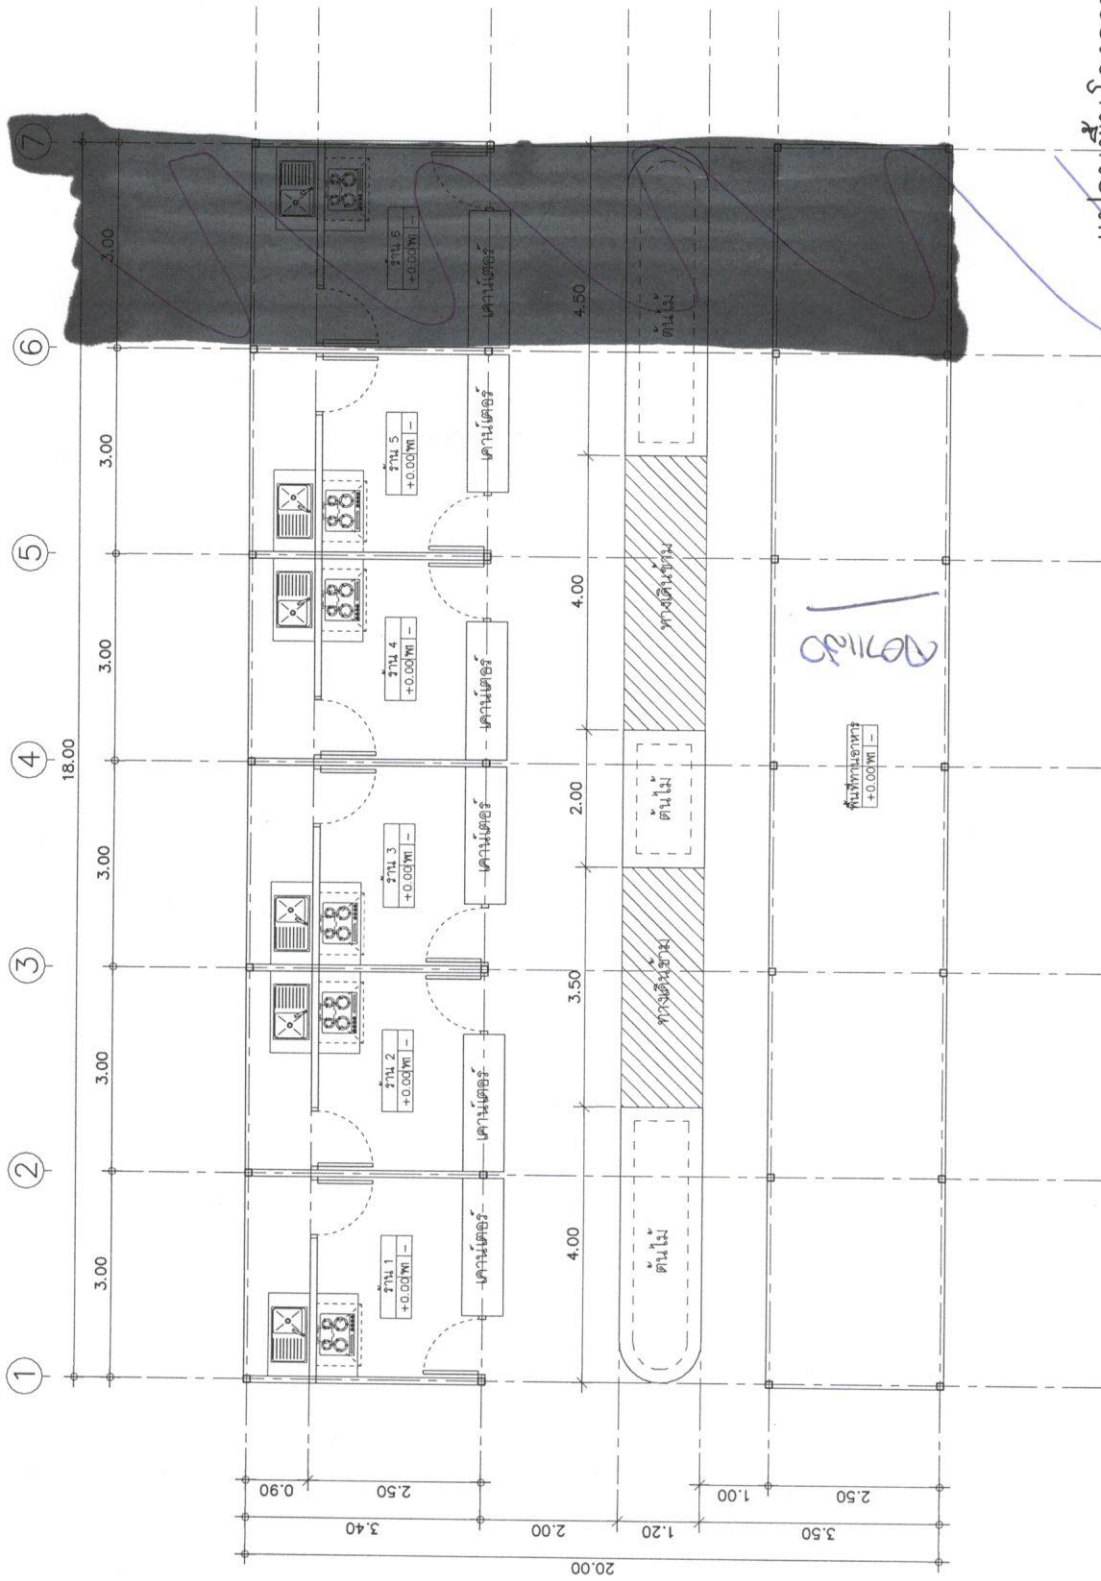

แปลนพื้นโรงพยาบาล  
ส่วนราชการ 1 : 75

PROJECT NAME: แบบปรับปรุง รพ.เสตุภูมิ		ARCHITECTS: THE PLAN DESIGN & ENGINEERING		PROJECT OWNER: กรมการแพทย์		DRAWING TITLE: แปลนพื้นโรงพยาบาล		DRAWING NO. 1	
REVISION NO.	DATE	DESCRIPTION	STRUCTURAL ENG.	LOCATION	DATE	SCALE	1 : 75	CHECKED BY: วิรัช คุ้ม	DATE
									16/01/2560

**THE PLAN**  
DESIGN & ENGINEERING